


**ZMIANA DOTYCZY UKŁADU FUNKCJONALNEGO**

INWESTOR:	Stowarzyszenie Lokalna Grupa Działania "Brama Mazurskiej Kralny" Plac Wolności 1, 13-100 Nidzica	BRANŻA:	ARCHITEKTURA
		DATA:	październik 2020
TEMAT:	PROJEKT BUDOWLANY zagospodarowania terenu oraz adaptacji projektu typowego "DOM NICEA" na budynek usługowy, działka nr 89/3, obręb geodezyjny Kamionka, gmina Nidzica	NR RYS.:	<b>A-01</b>
		SKALA:	<b>1:100</b>
RYSunEK:	<b>Rzut parteru</b>	PROJEKT BUDOWLANY	
PROJEKTANT:	mgr inż. arch. Anita Świat upr bud nr 9/MM OKK/2007		
SPRAWDZAJĄCY:	mgr inż. arch. Maciej Deja upr. bud. nr 74/81/OL		

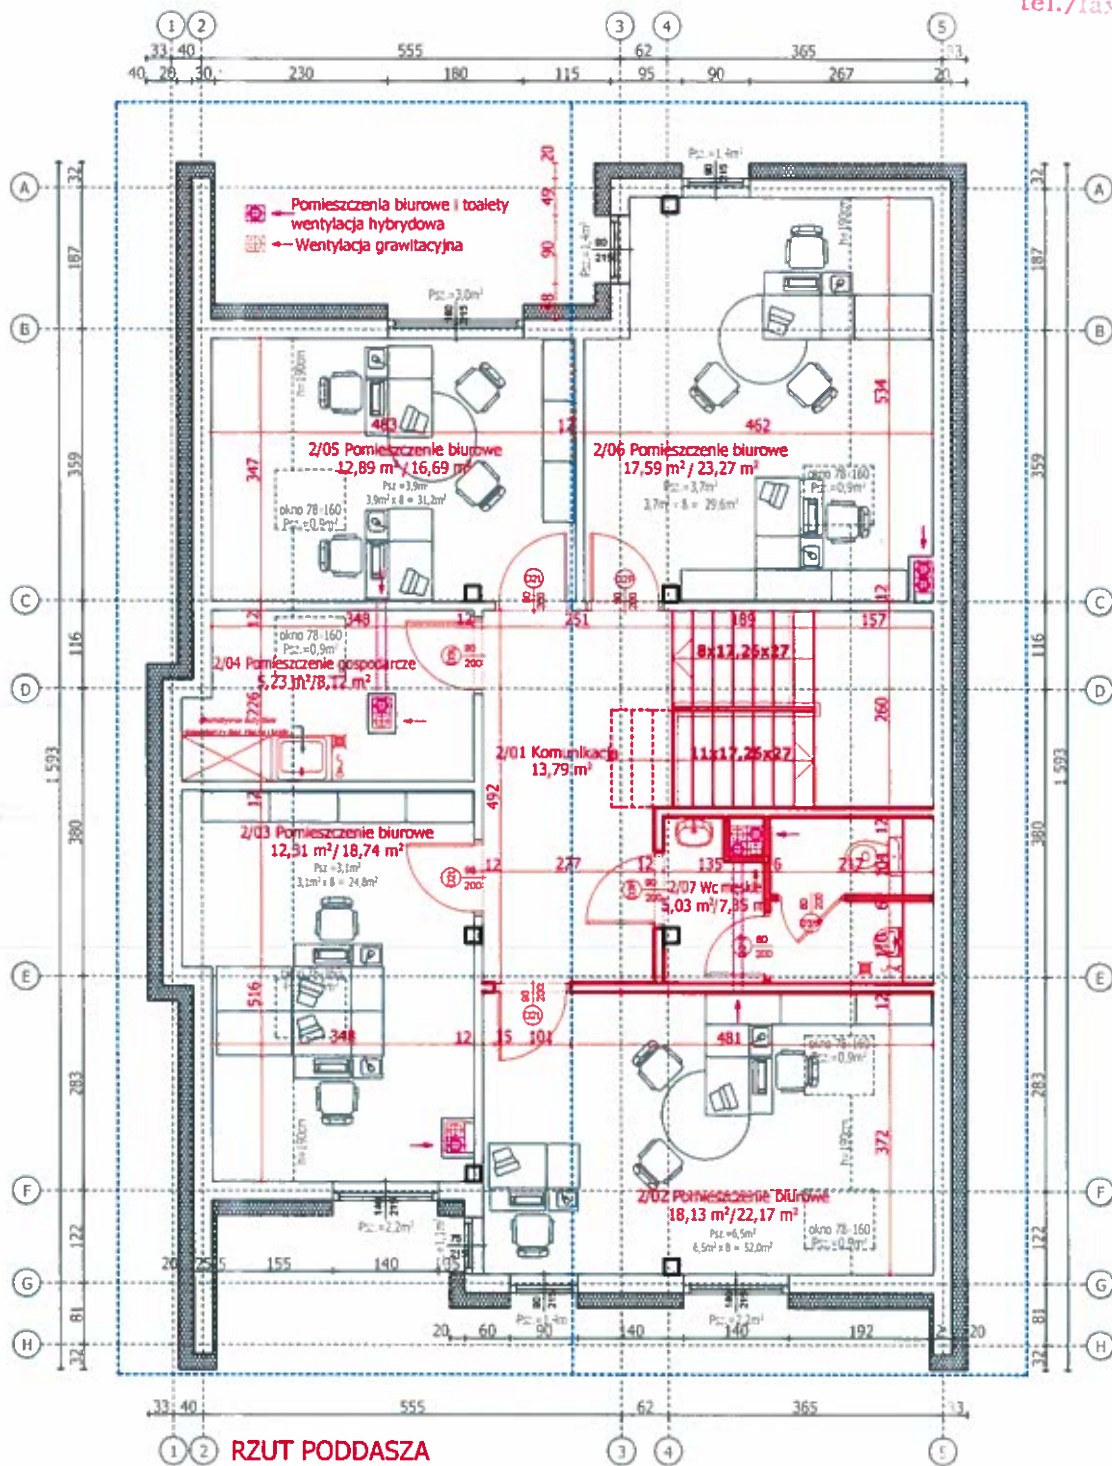

**ZMIANA DOTYCZY UKŁADU FUNKCYJONALNEGO**

INWESTOR:	Stowarzyszenie Lokalna Grupa Działania "Brama Mazurskiej Krajin" Plac Wolności 1, 13-100 Nidzica	BRANŻA:	ARCHITEKTURA
		DATA:	październik 2020
TEMAT:	PROJEKT BUDOWLANY zagospodarowania terenu oraz adaptacji projektu typowego "DOM NICEA" na budynek usługowy, działka nr 89/3, obręb geodezyjny Kamionka, gmina Nidzica	NR RYS.:	<b>A-02</b>
		SKALA:	<b>1:100</b>
RYSUNEK:	<b>Rzut poddasza</b>	PROJEKT BUDOWLANY	
PROJEKTANT:	mgr inż. arch. Anita Świat upr. bud. nr 9/MM OKK/2007		
SPRAWDZAJĄCY:	mgr inż. arch. Maciej Deja upr. bud. nr 74/81/OL		