

STARCZYNOWSKI  
 10-100 WADOWICE  
 ul. Trzebieńska 23  
 tel./fax 89-655-02-79

WSZYSTKIE PRAWA ZASTRZEŻONE  
 KOPIOWANIE BEZ ZEZWOLENIA  
 SUROWO WZBRONIONE KOPLOWANIE  
 SKUTKOWAC BĘDZIE  
 KONSEKWENCJAMI PRAWNYMI


DATA	INDEX	OPIS ZMIANY

UWAGA!  
 1. Wszystkie wymiary i uwzględnienie zmian na miejscu.  
 2. Wszystkie zmiany zgodne z projektem.  
 3. Wykonanie robót zgodnie z projektem, zgodnie z warunkami.

**DOMPASJA**  
 PRACOWNIA PROJEKTOWA ARCHITEKTURA  
 TEMAT: BUDYNEK MIESZKALNY  
 JEDNORODZINNY "DOM NICEA"  
 INWESTOR: I.G.O.  
 BRAMA MAZURSKIEJ KRAINY  
 LOKALIZACJA: DZ. 89/3 OBR. KAMIUNKA  
 G.M. NIDZICA  
 BRANŻ: ARCHITEKTURA  
 NR. ARCH: A-03  
 NAZWA RYSUNKU: RZUT POŁACI DACHU  
 SKALA: 1:100

PROJEKTANT: LUKASZ GIELDON  
 NR. UPRAWNIENI: 08/2010/DOJA  
 MP-1990  
 ADAPTACJA: AN.T.  
 Inż. inż. arch. A. Sułta  
 Inż. bud. Nr 91/WA OKK/2007  
 PRACOWNIA PROJEKTOWA LUKASZ GIELDON  
 34-180 WADOWICE UL. ZATORSKA 33  
 TEL: 531-914-015

MGR INŻ. ARCH. MACIEJ DEJA  
 upr. bud. Nr 74/81/OL  
 § 4 ust. 1 i 2, § 7 i § 13 ust. 1 pkt. 1

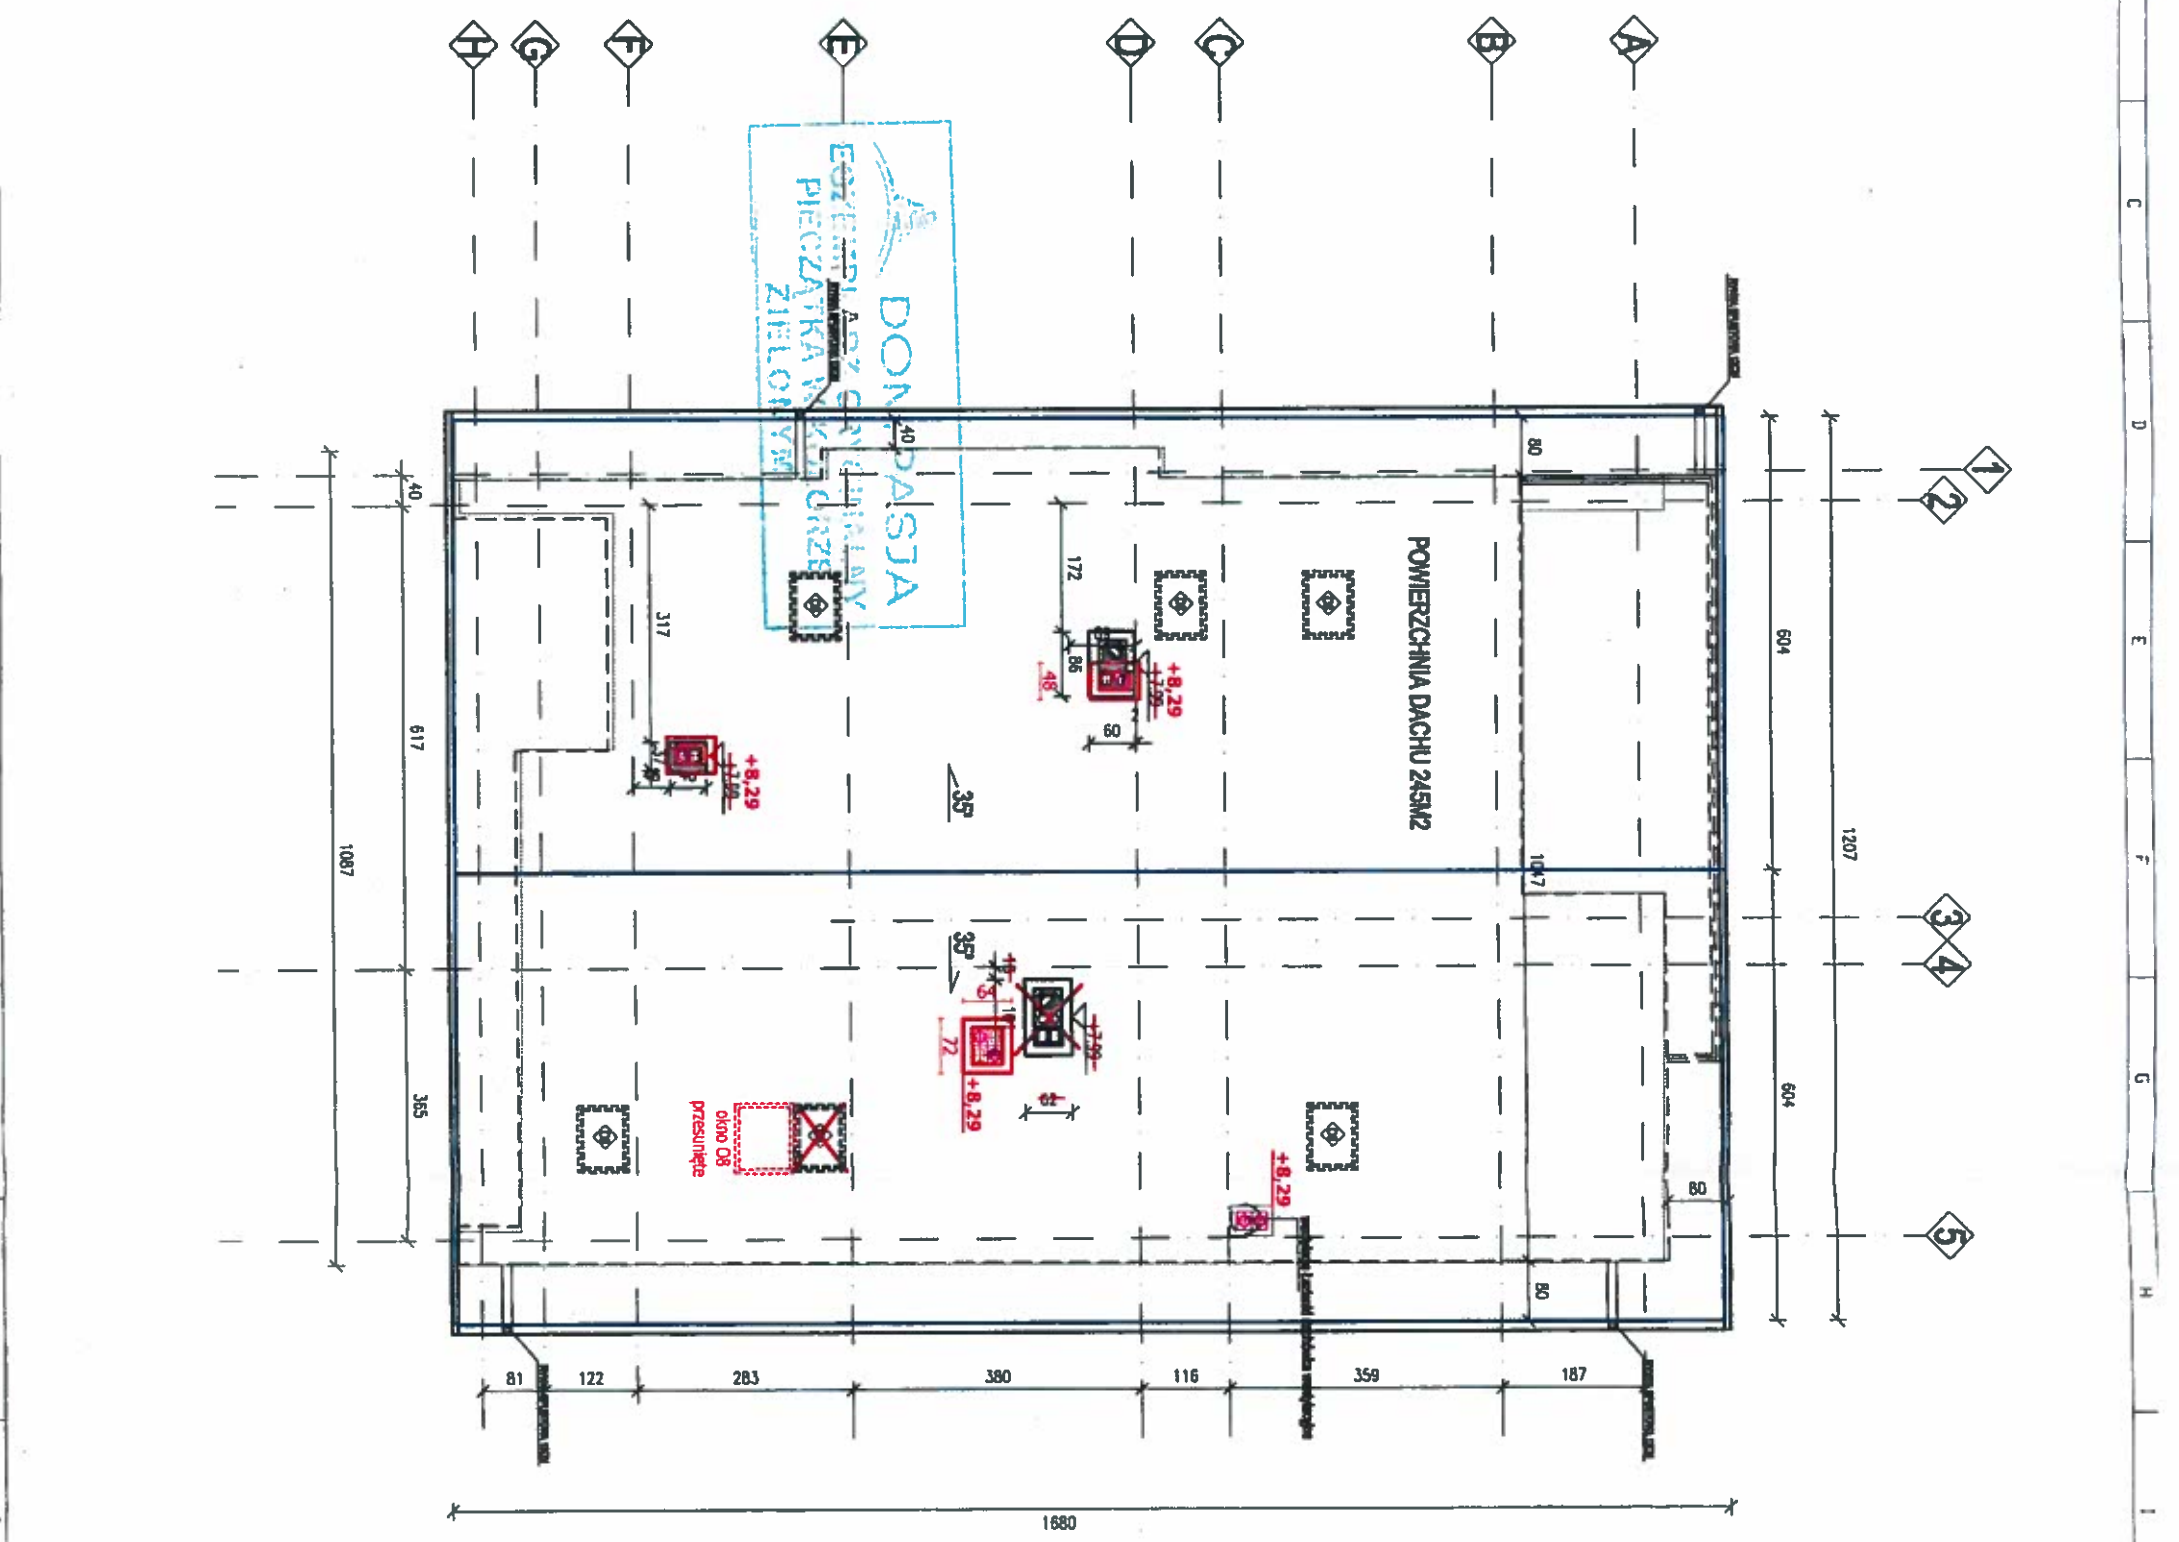

A B C D E F G H I J K L M N



