


Proj. lokalizacja złącza kablowo-pomiarowego  
zgodnie z warunkami ENERGIA-OPERATOR S.A.

Proj. WLZ YKY 5x16mm<sup>2</sup>  
o dł. L=38+12=50m

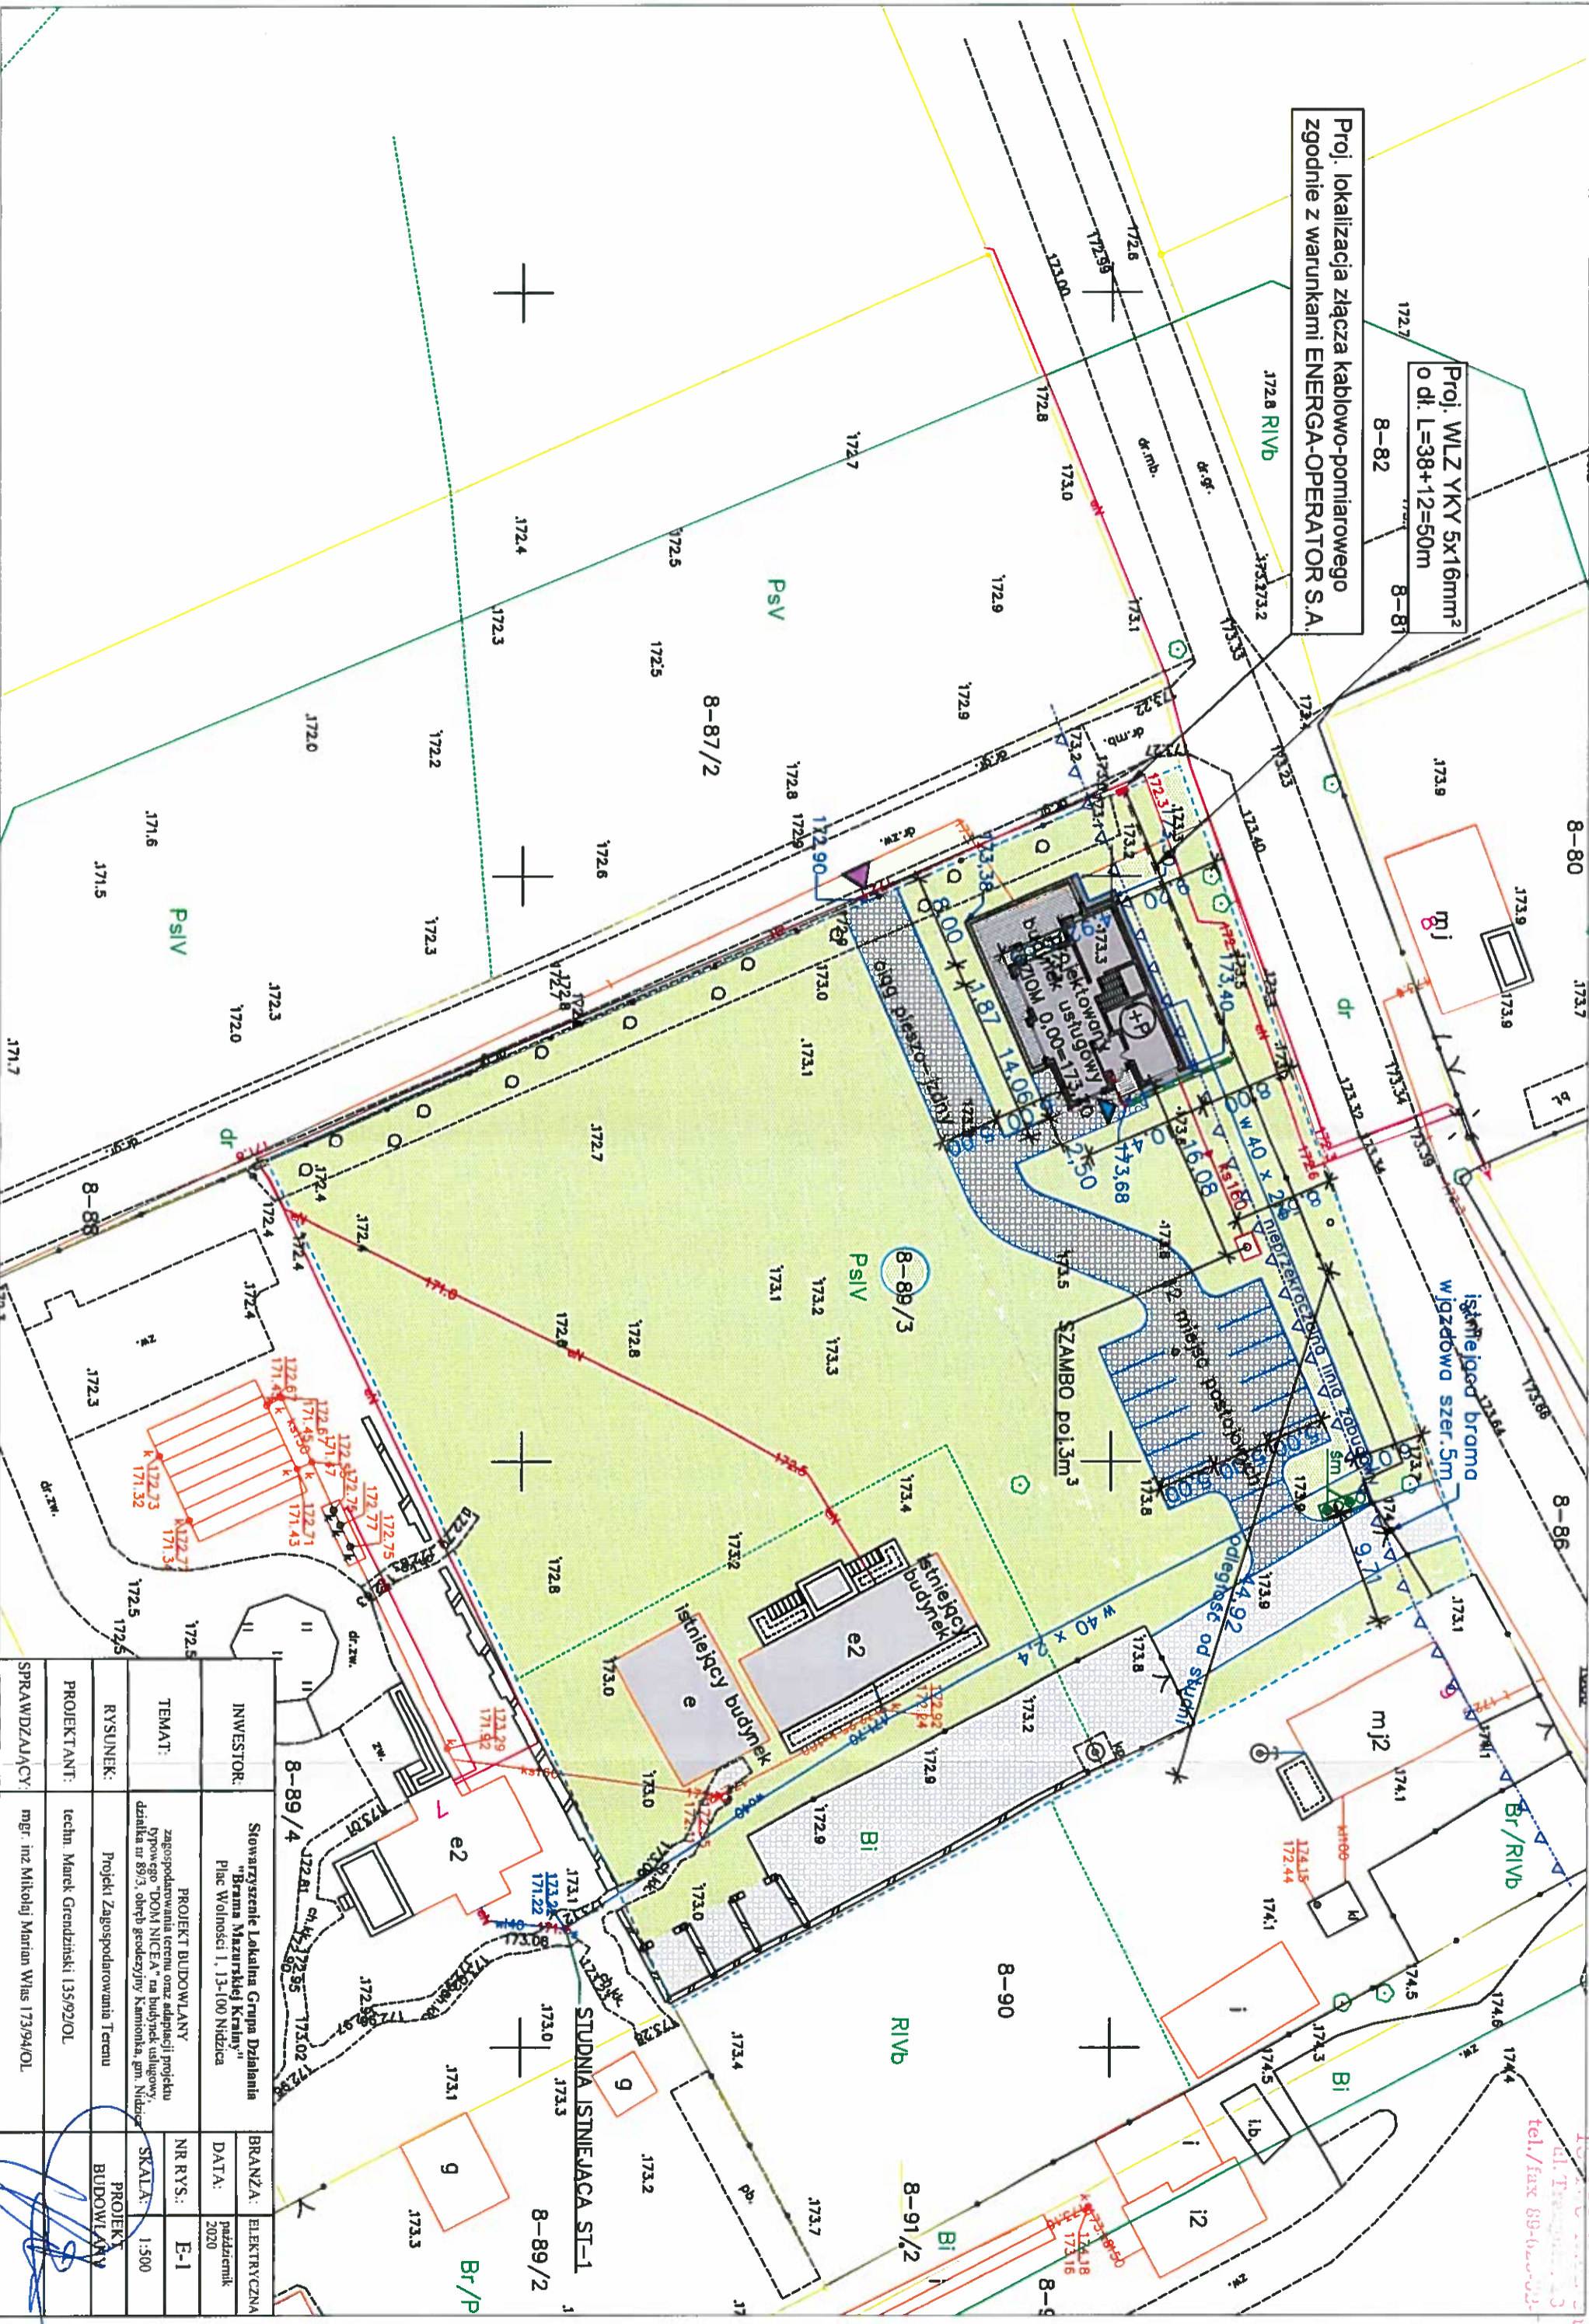

INWESTOR:	Stowarzyszenie Lekarzy Grupa Działania "Brama Mazurskiej Krainy" Plac Wolności 1, 13-100 Nidzica	BRANŻA:	ELEKTRYCZNA
TEMAT:	PROJEKT BUDOWLANY zagospodarowania terenu oraz adaptacji projektu Rybnego "DOM NICEA" na budynek usługowy, działka nr 89/3, obręb gminny Kamionka gmin Nidzica	DATA:	październik 2020
RYSUNEK:	Projekt Zagospodarowania Terenu	NR RYS.:	E-1
PROJEKTANT:	techn. Marek Grendziński 135/92/OL	SKALA:	1:500
SPRAWDZAJĄCY:	mgr. inż. Mikołaj Marian Wiśniewski 173/94/OL	PROJEKT BUDOWLANY	